





- Confine del Territorio Comunale
- Rete fognaria**
- Condotte
- Depuratori

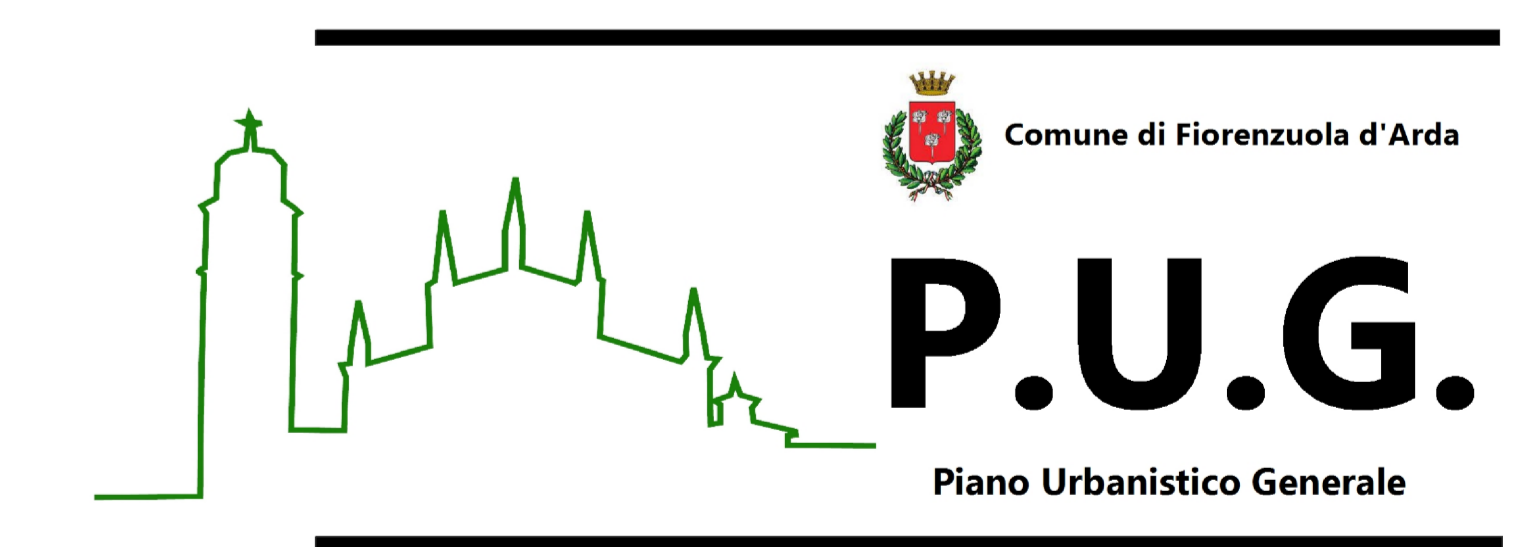

**QUADRO CONOSCITIVO
DIAGNOSTICO**

SF6
SISTEMA INSEDIATIVO

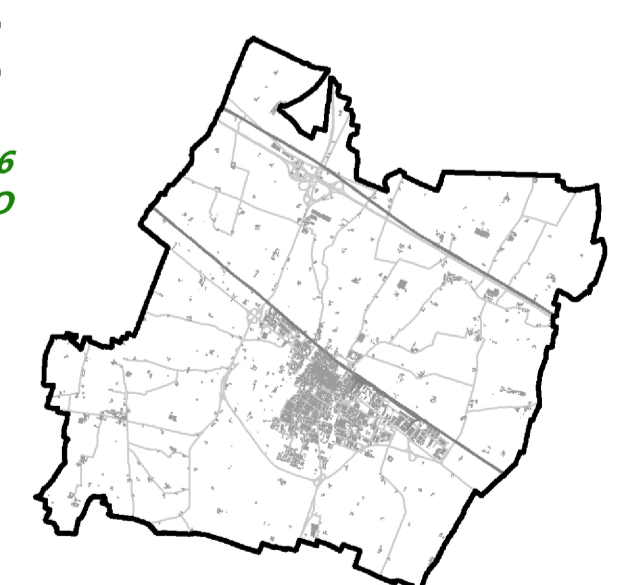

QC_SF6.5a

Infrastrutture a rete: Fognatura e depurazione

Scala 1:10.000

Sindaco	Roméo Gandolfi	Progettisti incaricati	dot. arch. Alex Masani arch. Fabio Cini arch. Luca Fagotto geol. Gabriele Cortesi arch. Denis Aranda
Assessore all'Urbanistica	Francis Brauner		
Ufficio di Piano	arch. Elena Terzoli (Ripartizione dei procedimenti) arch. Valeriano Luciani (Cantieri della comunicazione) PUBBLI PARTICIPAZIONE ingegn. Lorenza Galanardi dot. Adalberto Squarisi dot.ssa Martina Carta		