


- Confine del Territorio Comunale
Rete Elettricità
— Tracciati elettrodotto AT
— Tracciati elettrodotto MT
● Cabina di trasformazione AT/MT
■ Cabina di trasformazione MT/BT
● Nodo MT

Comune di Fiorenzuola d'Arda

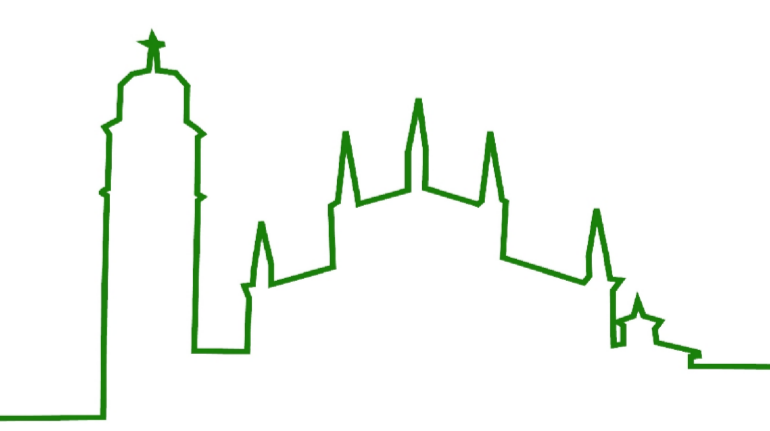


P.U.G.

Piano Urbanistico Generale

**QUADRO CONOSCITIVO
DIAGNOSTICO**

SF6
SISTEMA INSEDIATIVO

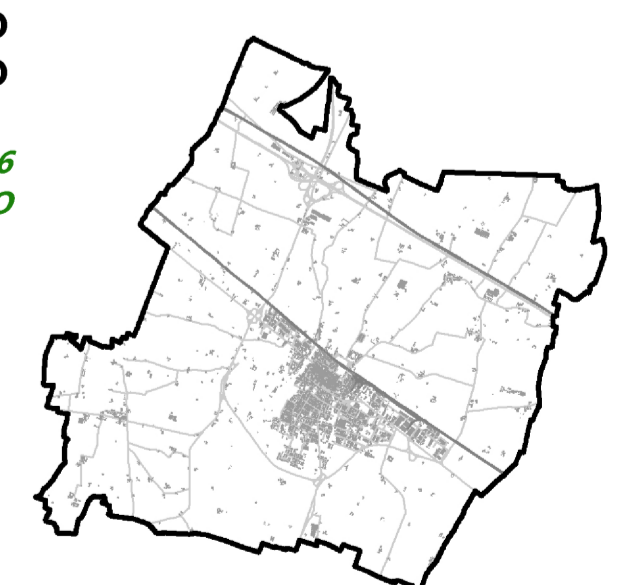

QC_SF6.6_b
Infrastrutture a rete: Elettricità

Scala 1:10.000

Sindaco Romeo Gandolfi	Progettisti incaricati dott. urb. Alex Masani arch. Fabio Cini arch. Luca Fagotto geol. Gabriele Corbelli arch. Denis Aranda
Assessore all'Urbanistica Franco Brauner	
Ufficio di Piano arch. Elena Terzoli (Responsabile del procedimento) arch. Valeriano Luciani (Gestione della comunicazione) PUBBLI PARTICIPAZIONE ingegn. Lorenzo Colaninno dott. Adelaide Squarisi dott.ssa Martina Carta	