

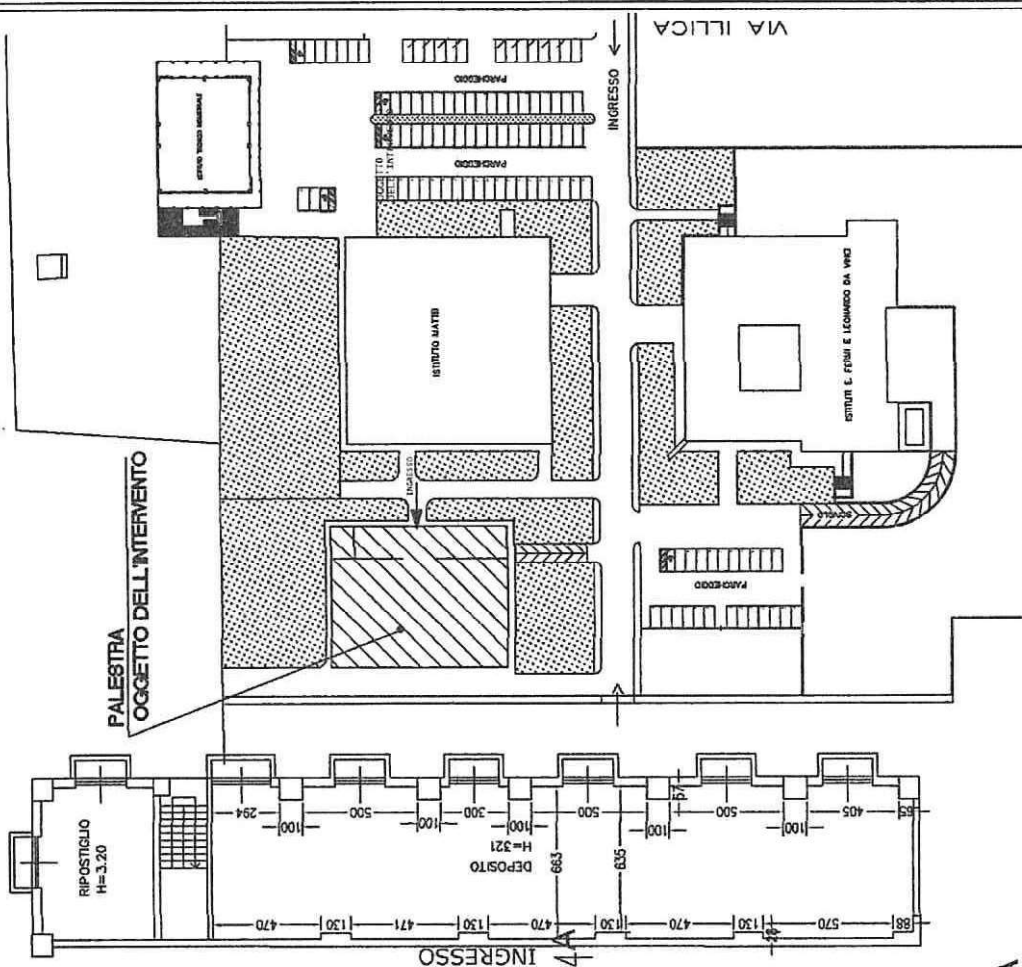


PALESTRA - piano terra (1:200) piano interrato (1:200)

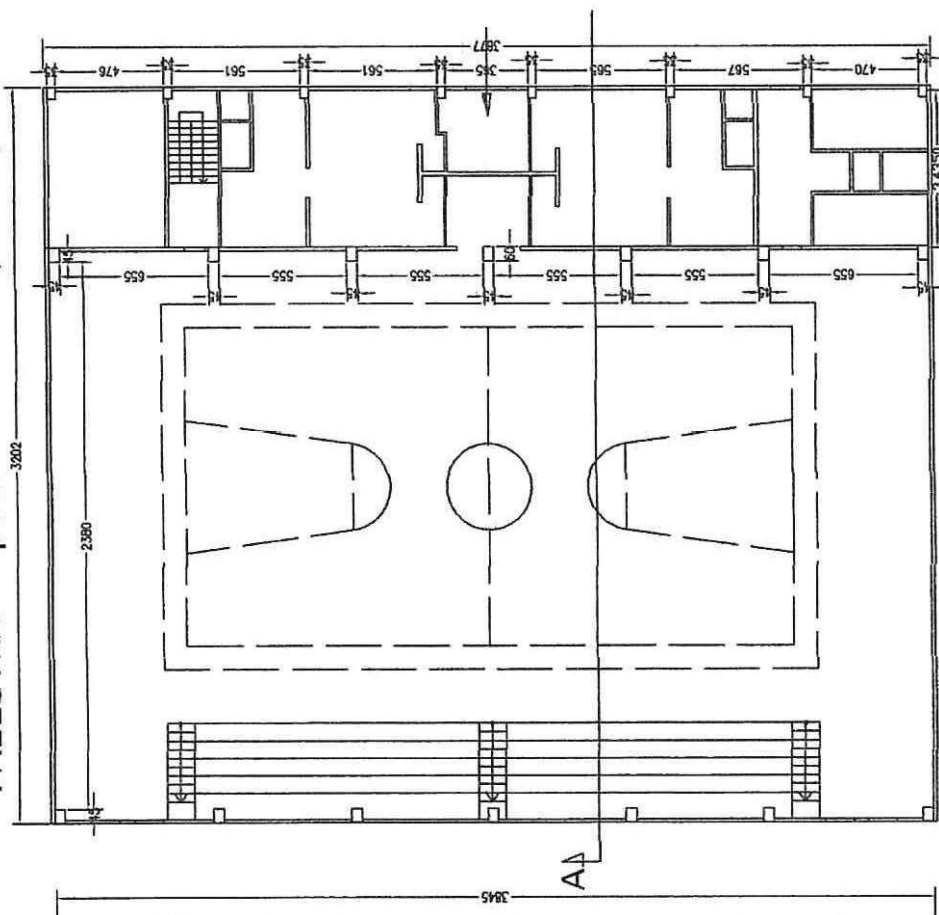

SEZIONE A-A

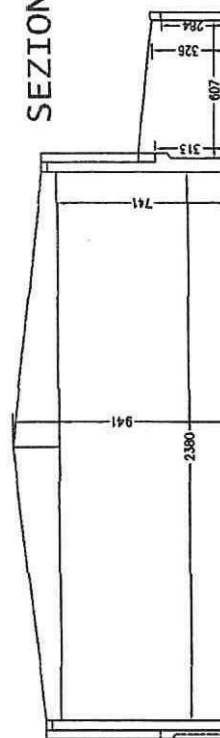

PLANIMETRIA GENERALE
CAMPUS SCOLASTICO

SCALA 1: 1000



IN FACCIA AI SISTEMI DI PANNELLI FOTOVOLTAICI

20.40

7.25

A-A

SCALA 1:200

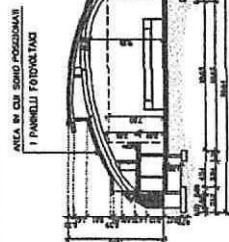

	Porta resistente al fuoco
	Percorso di uscita verso fallo
	Percorso di uscita orizzontale
	Percorso di uscita verso il basso
	Estintore portatile
	Impianto automatico di rivelazione d'incendio
	Naspo UNI 25
	Plafondiera illuminazione d'emergenza
	Pulsante sgancio energia elettrica
	Quadro elettrico generale



PROVINCIA DI PIACENZA
SERVIZIO EDILIZIA, PROGETTAZIONE INFRASTRUTTURE E
GRANDI OPERE

PROGETTO ESECUTIVO
WE PIANTE - SEZIONE

REALIZZAZIONE DI UNA NUOVA PALLERIA

Importo complessivo dei proventi	€ 1.635.000,00
----------------------------------	----------------

data




